


Anlage 6

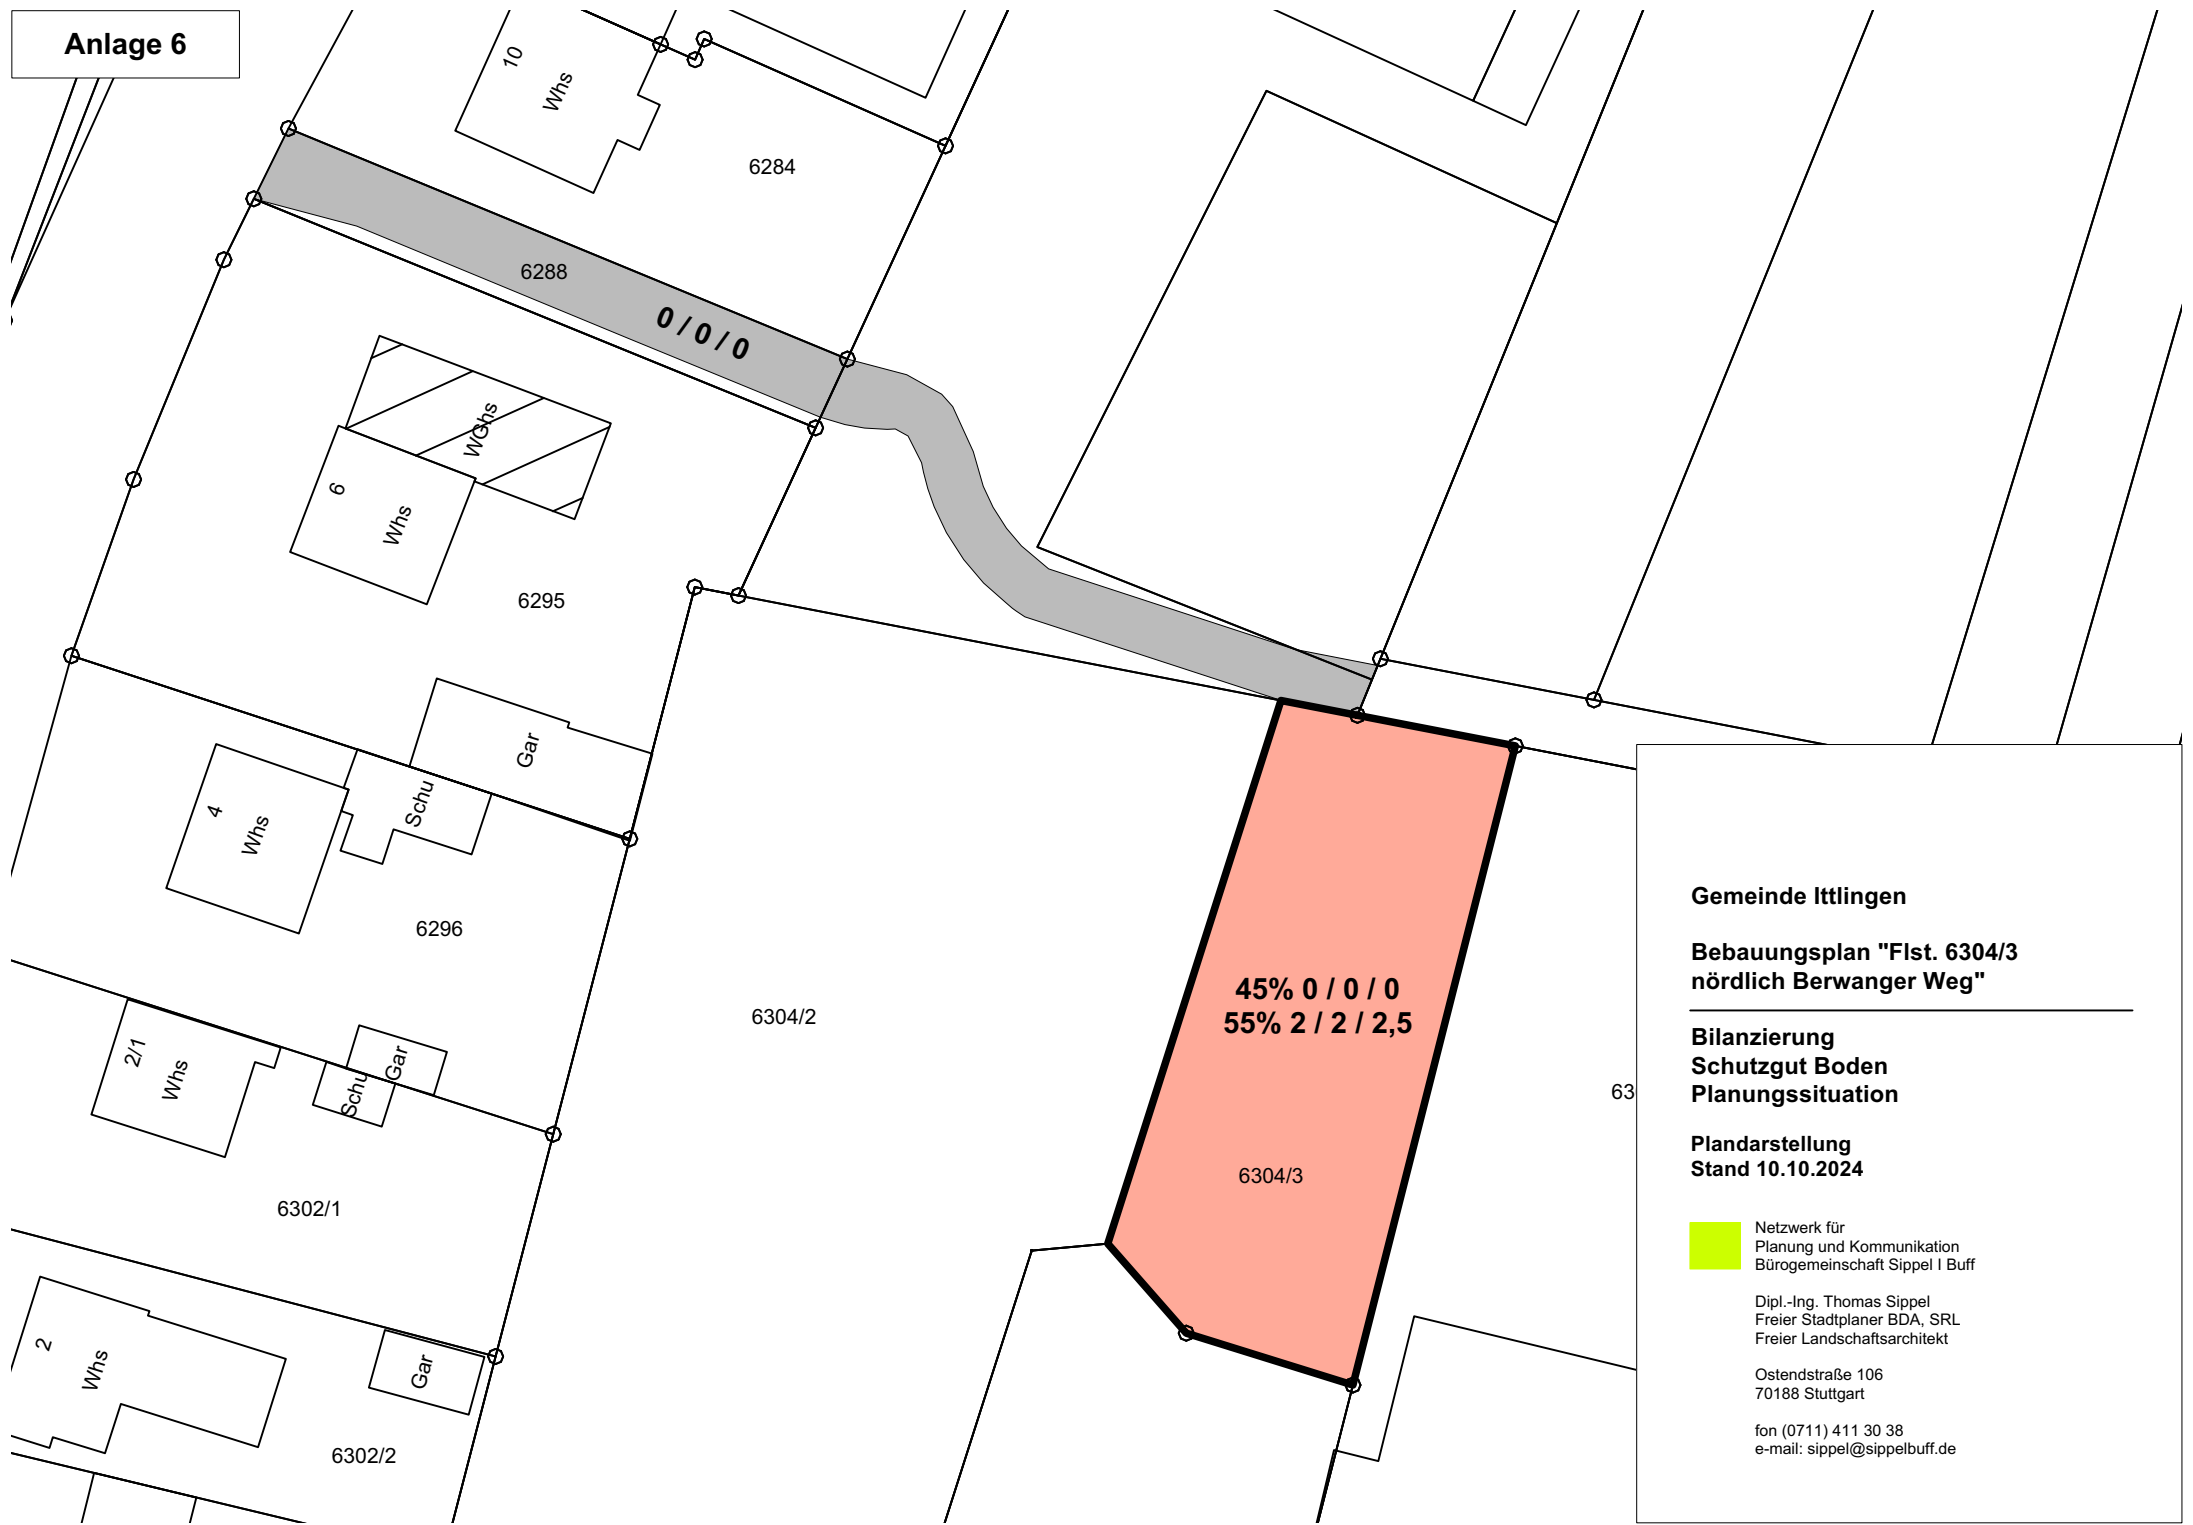


Gemeinde Ittlingen

**Bebauungsplan "Flst. 6304/3
nördlich Berwanger Weg"**

**Bilanzierung
Schutzgut Boden
Planungssituation**

**Plandarstellung
Stand 10.10.2024**

 Netzwerk für
Planung und Kommunikation
Bürogemeinschaft Sippel | Buff

Dipl.-Ing. Thomas Sippel
Freier Stadtplaner BDA, SRL
Freier Landschaftsarchitekt

Ostendstraße 106
70188 Stuttgart

fon (0711) 411 30 38
e-mail: sippel@sippelbuff.de