


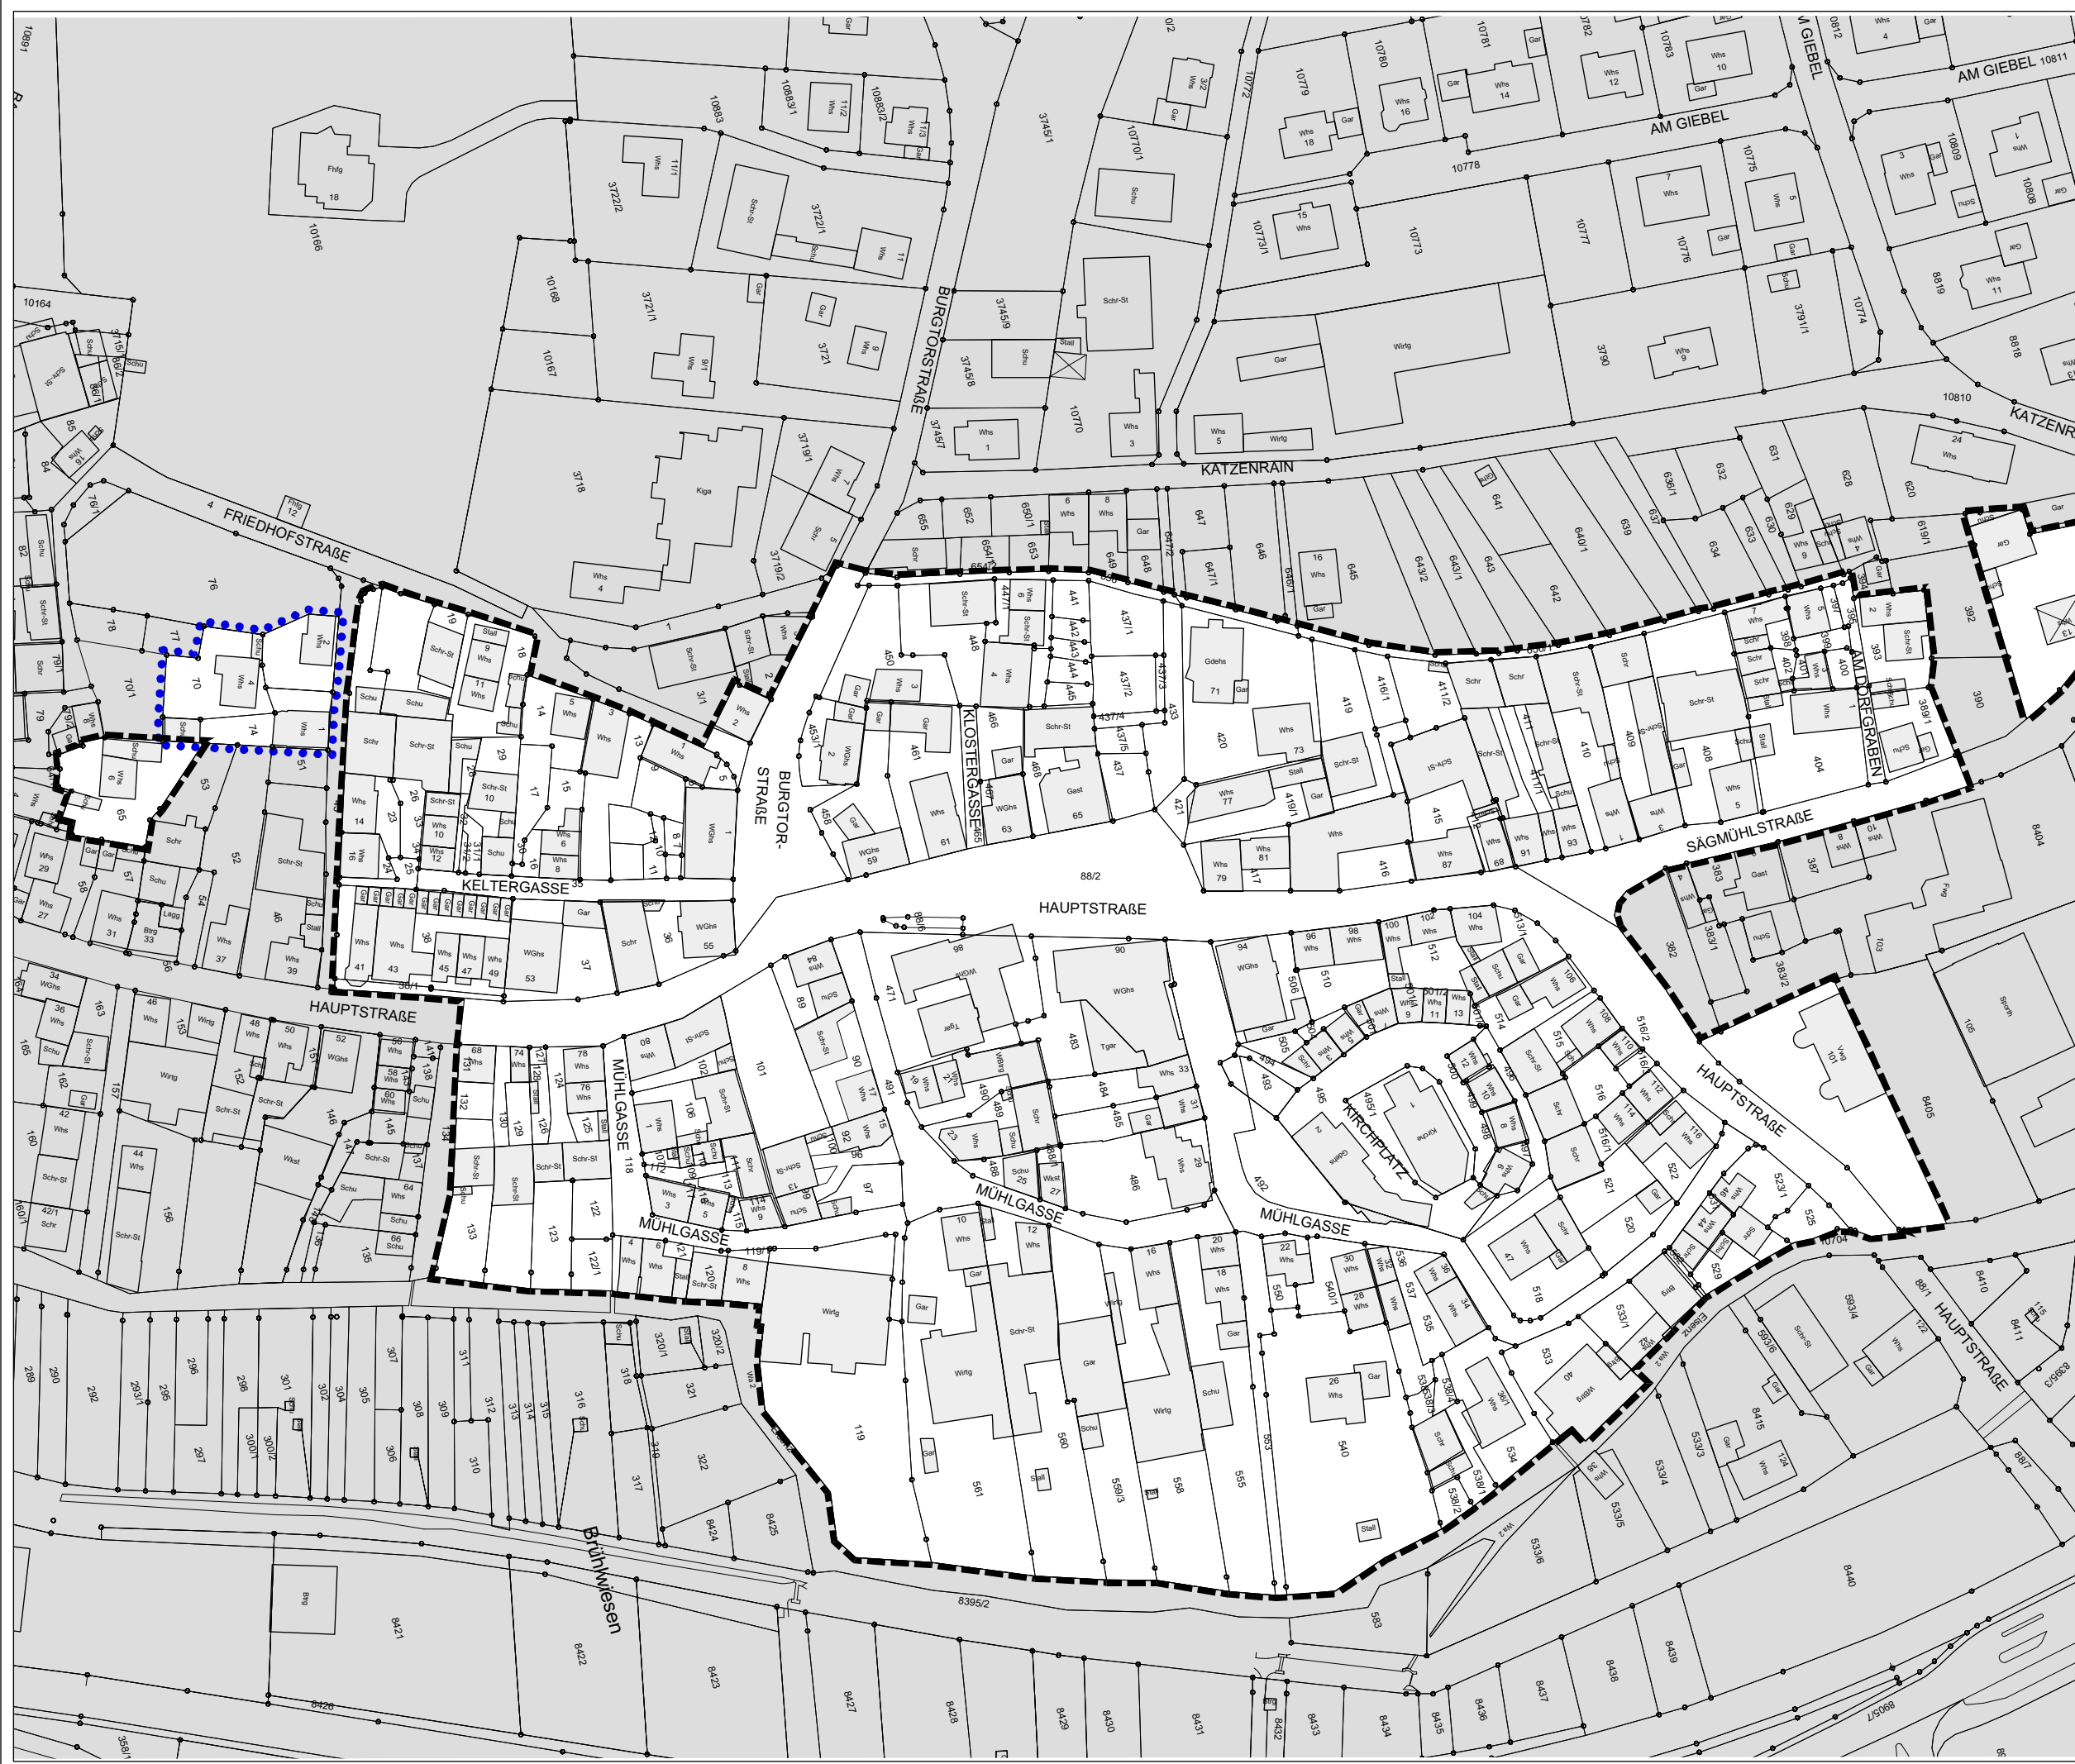

Städtebauliches Erneuerungsgebiet "Ortsmitte II"



Hinweis
Der Lageplan ist Bestandteil der Satzung über die 1. Erweiterung des förmlich festgelegten Sanierungsgebietes "Ortsmitte II"



Verfahrensvermerke
Satzungsbeschluss:

Ausgefertigt für die ortsübliche Bekanntmachung


Ittlingen, den

Bürgermeister Kohlenberger

Ortsübliche Bekanntmachung:

-  Abgrenzung Erneuerungsgebiet
Gesamtfläche: 69 857 m²
-  1. Erweiterung Erneuerungsgebiet
Gesamtfläche: 1 103 m²

Lageplan zur Satzung über die 1. Erweiterung des förmlich festgelegten Sanierungsgebietes "Ortsmitte II"

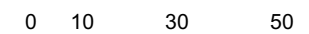

M 1:1500
Heilbronn
26.03.2019

R. Kühnert / Barta

